


松阳县望松街道马桥后区块改造工程项目
房屋征收范围红线图

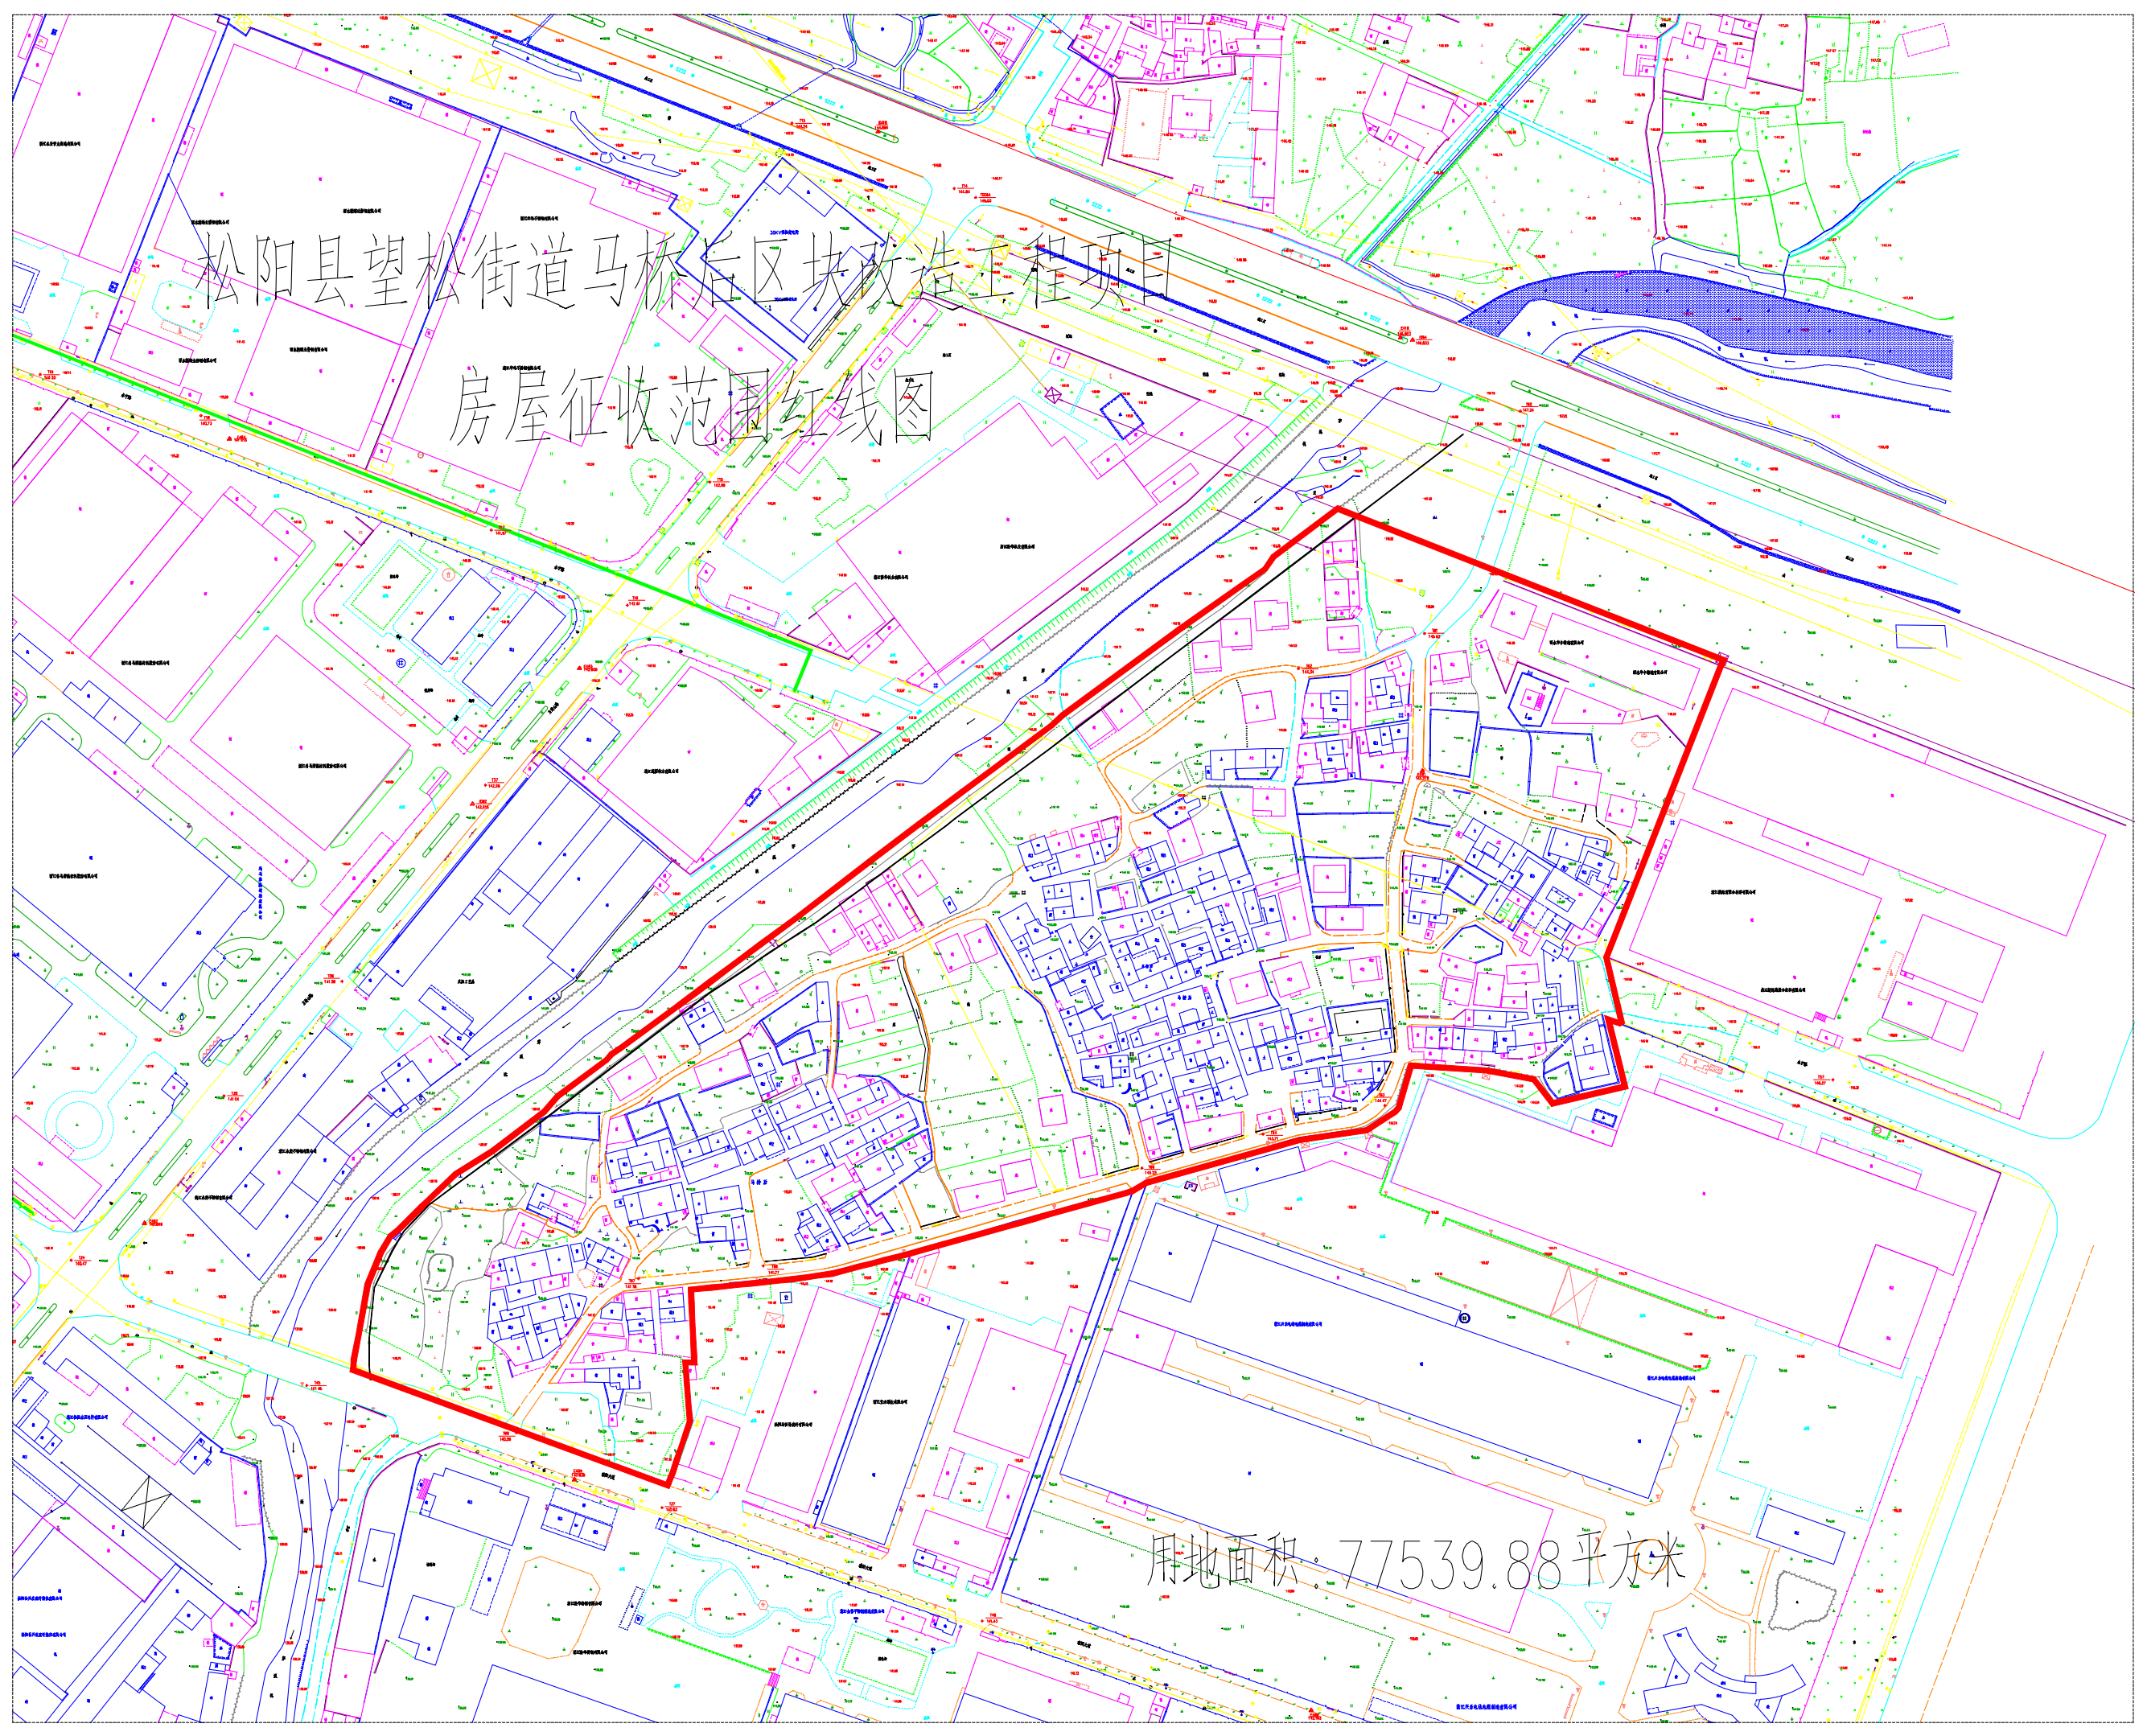

用地面积：77539.88平方米